




一般使用許可範囲(2階)

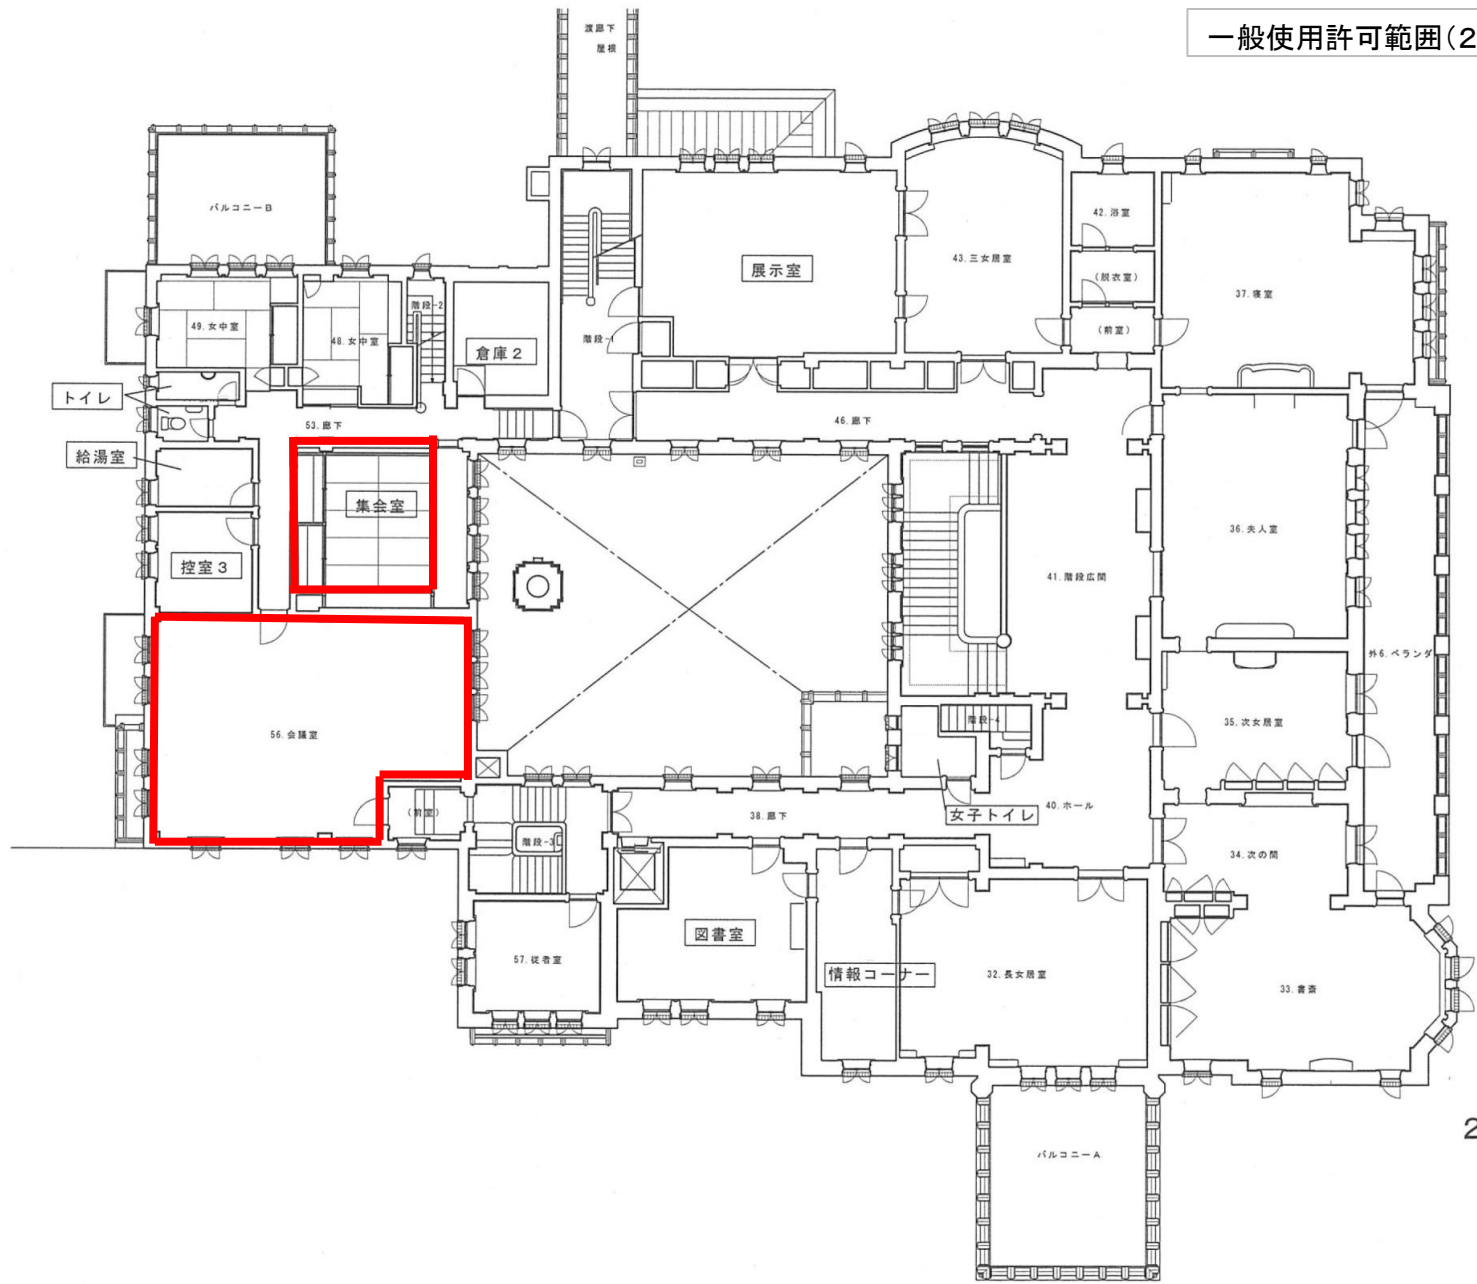

2階

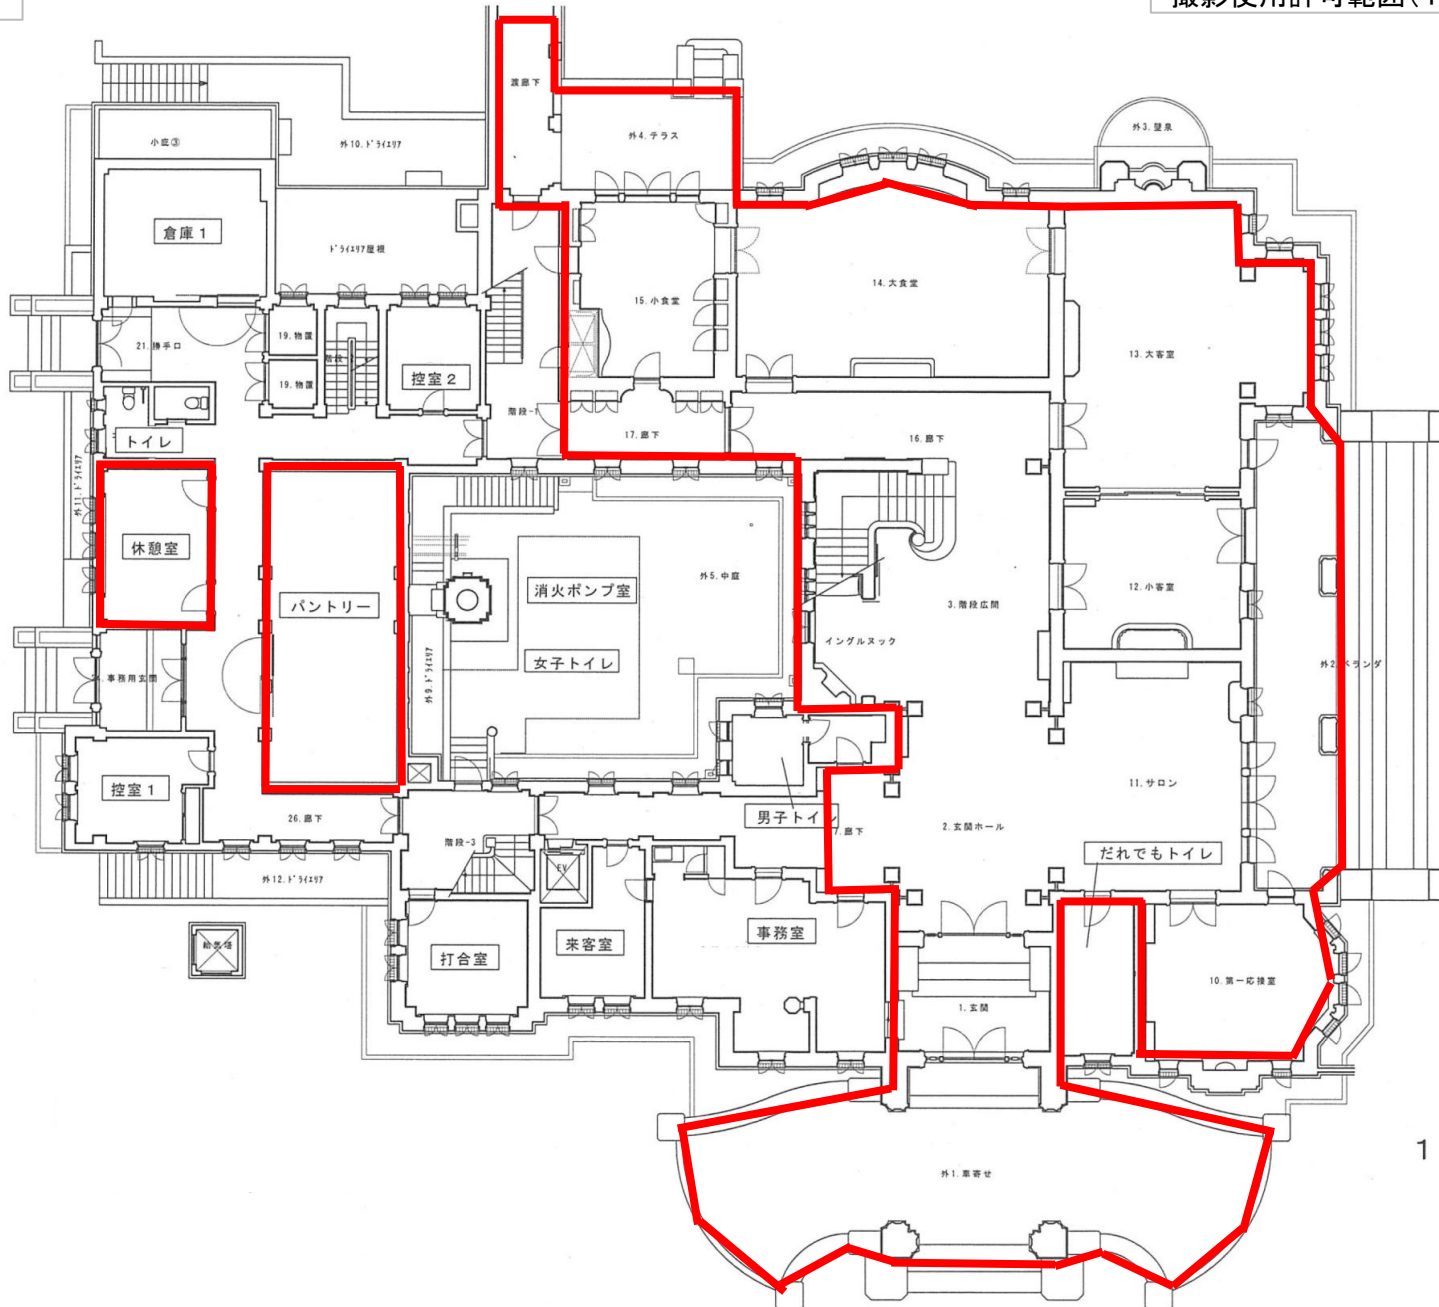

撮影使用許可範囲(2階)

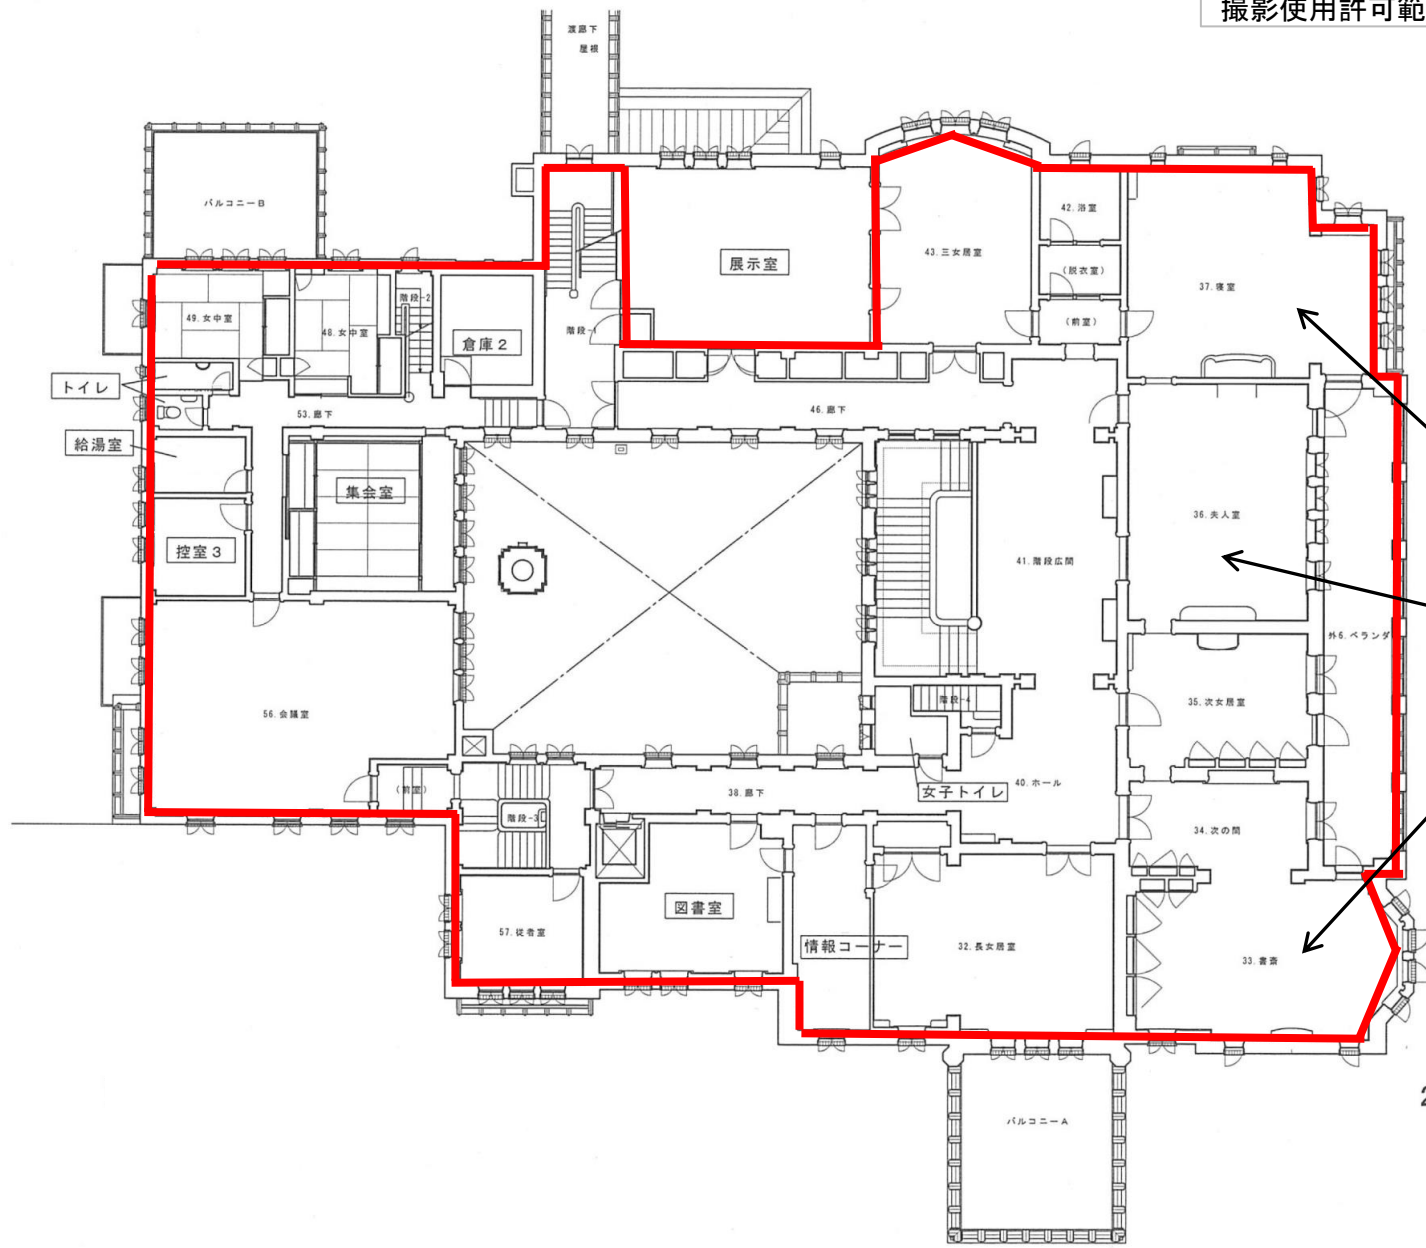

家具の展示をしているため、ロープの中は立入禁止とさせていただきます。  
(外側からの撮影は可能です)

2階